


CORTE H-H

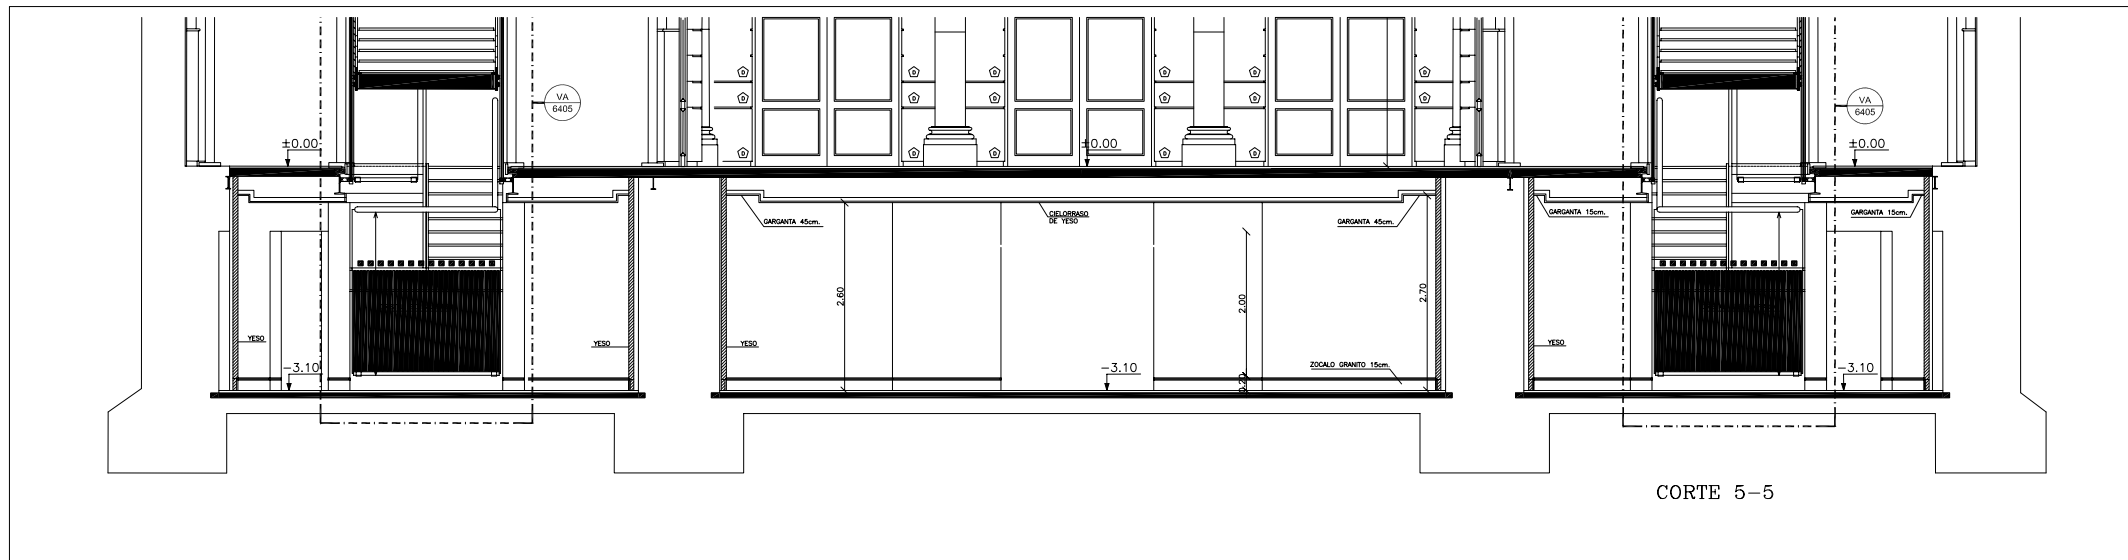

CORTE 5-5


PA TI-SERVIDOR, C/ DIRECCION DE OBRA/07/DIBUJOS Y MEMORIAS/12/ESCANADOS MODIFICACION PROYECTO/FACHADAS



INTENDENCIA MUNICIPAL de MONTEVIDEO
 DEPARTAMENTO DE CULTURA
 CARÓN CENTRAL DEL TEATRO SOLIS
 Proyecto de Restauración y Recuperación del Teatro Solis
 "Puerta de San Juan"
 -DIRECCION Y GERENCIAMIENTO DE OBRA-

REV N°	DESCRIPCIÓN	FECHA	APROBADO	REV N°	DESCRIPCIÓN
01				12	
02				13	VALIDO PARA CONSTRUIR
03				14	
04				15	
10				16	
11				17	

FECHA	APROBADO	ESCALA:
		1/75
		FECHA:
		ARCHIVO:
		VA_A-102_12
		DIBUJADO POR:
		REVISADO POR:

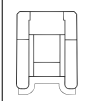

VESTIBULO SECUNDARIO
 NIVEL -3.10
 CORTES

VA
 200
 12